
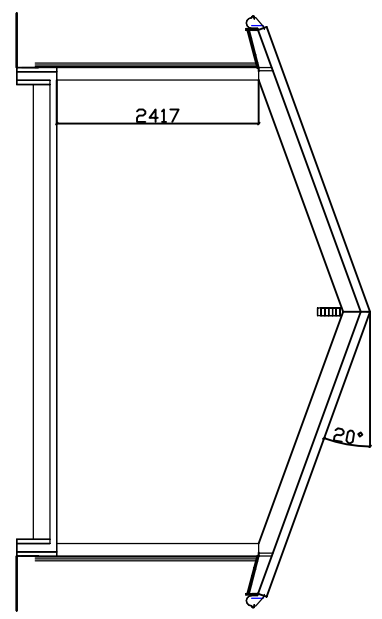



Tegningen må ikke kopieres uten tillatelse.

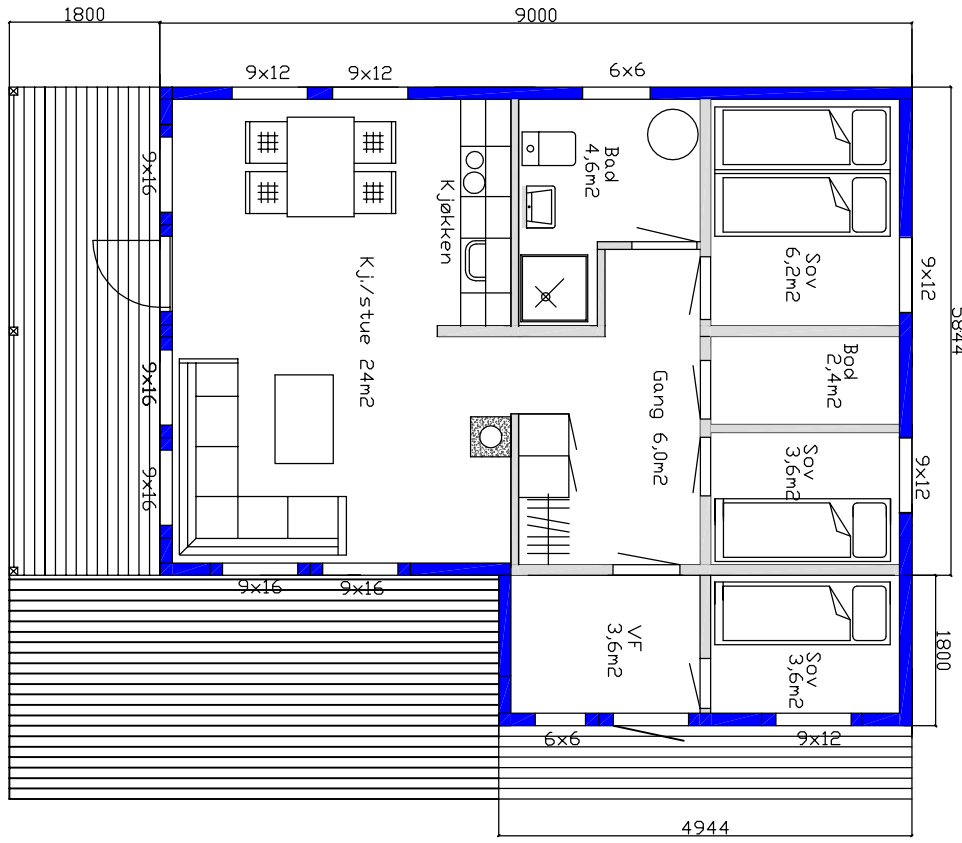



Snitt over stue

Hytta Bjørnågen 2--5,844x9,00m-20gr--med limtrekonstruksjon.
Hytta leveres i flere størrelser .
Standard isolasjon i hytta er:
Gulv 20cm, vegg 15cm og tak 20cm.
Takvinkelen kan økes for å få hems
Hytta kan leveres i element med største bredde 1,2meter

JARNES AS Ring 92117677 for mere info.

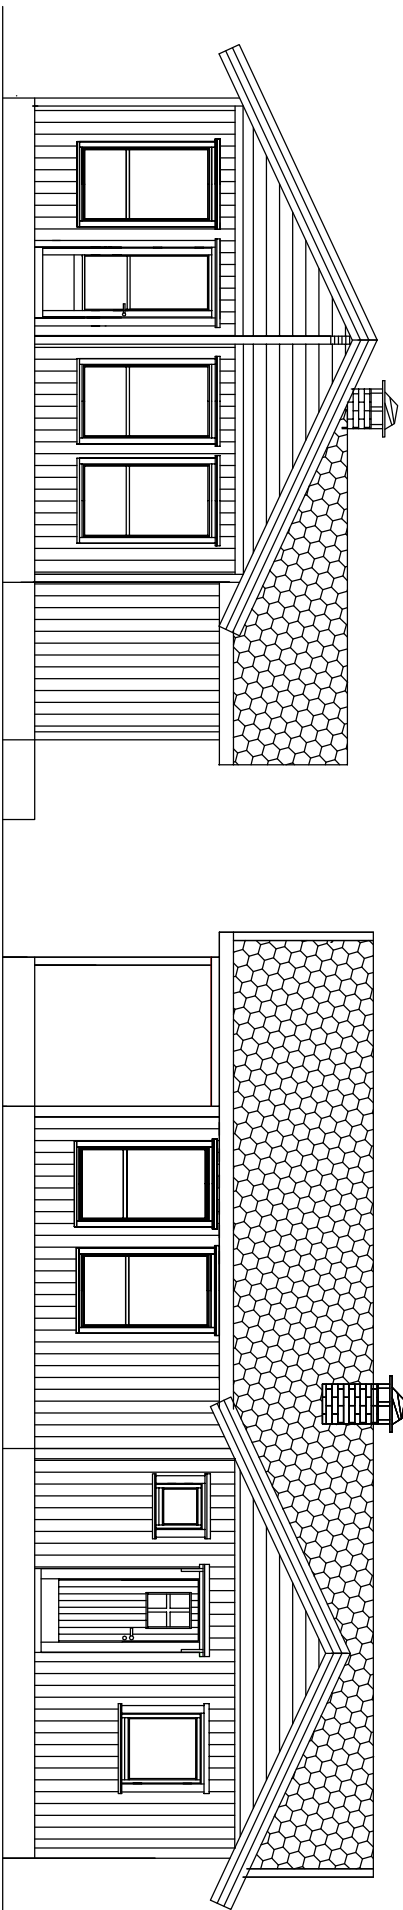

Tegningen må ikke kopieres uten tillatelse.

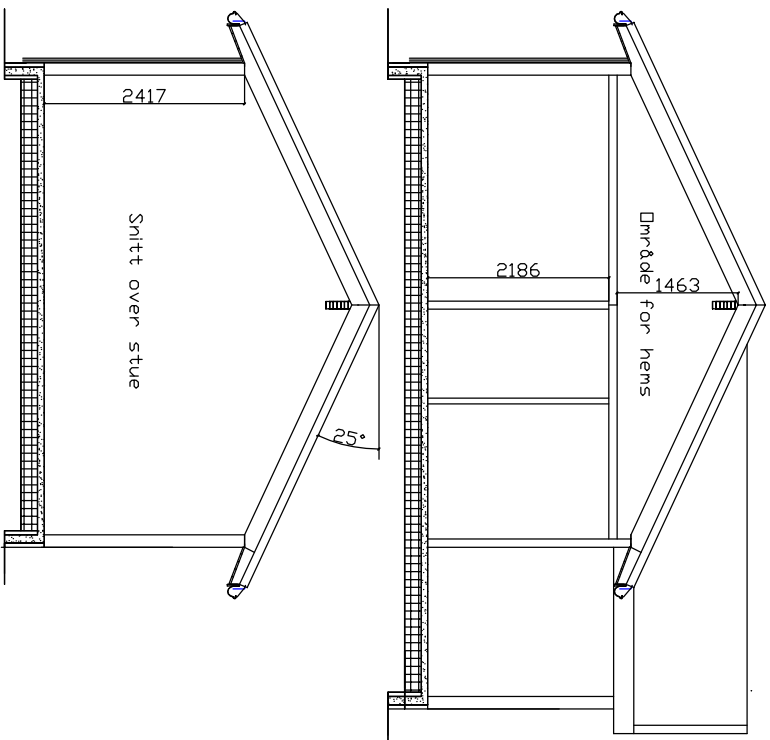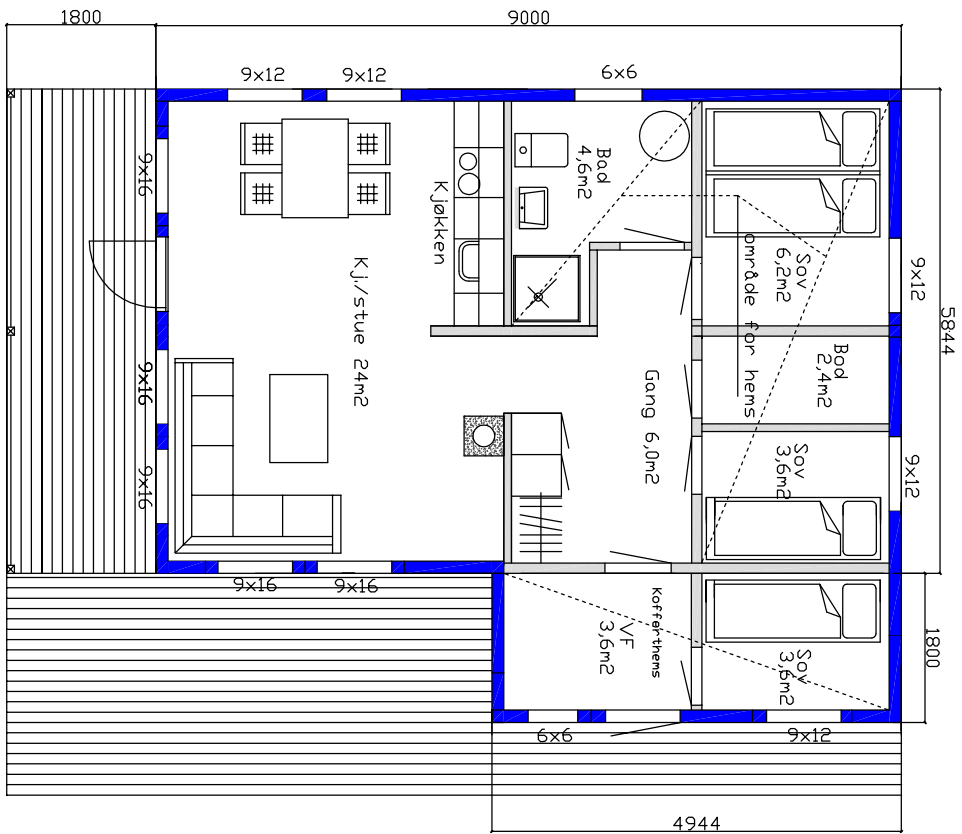

Hytta Bjørnhågen 3--5, 844x9,00m-25gr-med limtrekonstruksjon.
Hytta leveres med hems.
Standard isolasjon i hytta er:
Gulv 20cm, vegger 15cm og tak 20cm.
Takvinkelen kan økes for å få større hems.
Hytta kan leveres i element med største bredde 1,2meter